


KABUR s.r.o. NA PODLEŠÍ 129 735 62 ČESKÝ TĚŠÍN IČ: 17454557, DIČ: CZ17454557		PROJEKTANT: ING. ROMAN BURYJAN
INVESTOR/ STAVEBNÍK:		ZODP. PROJEKTANT: ING. ROMAN BURYJAN
UMÍSTĚNÍ STAVBY:		STUPĚŇ: SP
NÁZEV STAVBY:		DATUM: 09/2023
DÍLEČÍ ČÁST: DOKUMENTACE OBJEKTŮ		Č. PROJEKTU: DES 2023/4
NÁZEV VÝKRESU: DETAIL NAPOJENÍ		Č. VÝKRESU: DES 2023/4-5
		MĚŘÍTKO: 1:25 (A1 II)

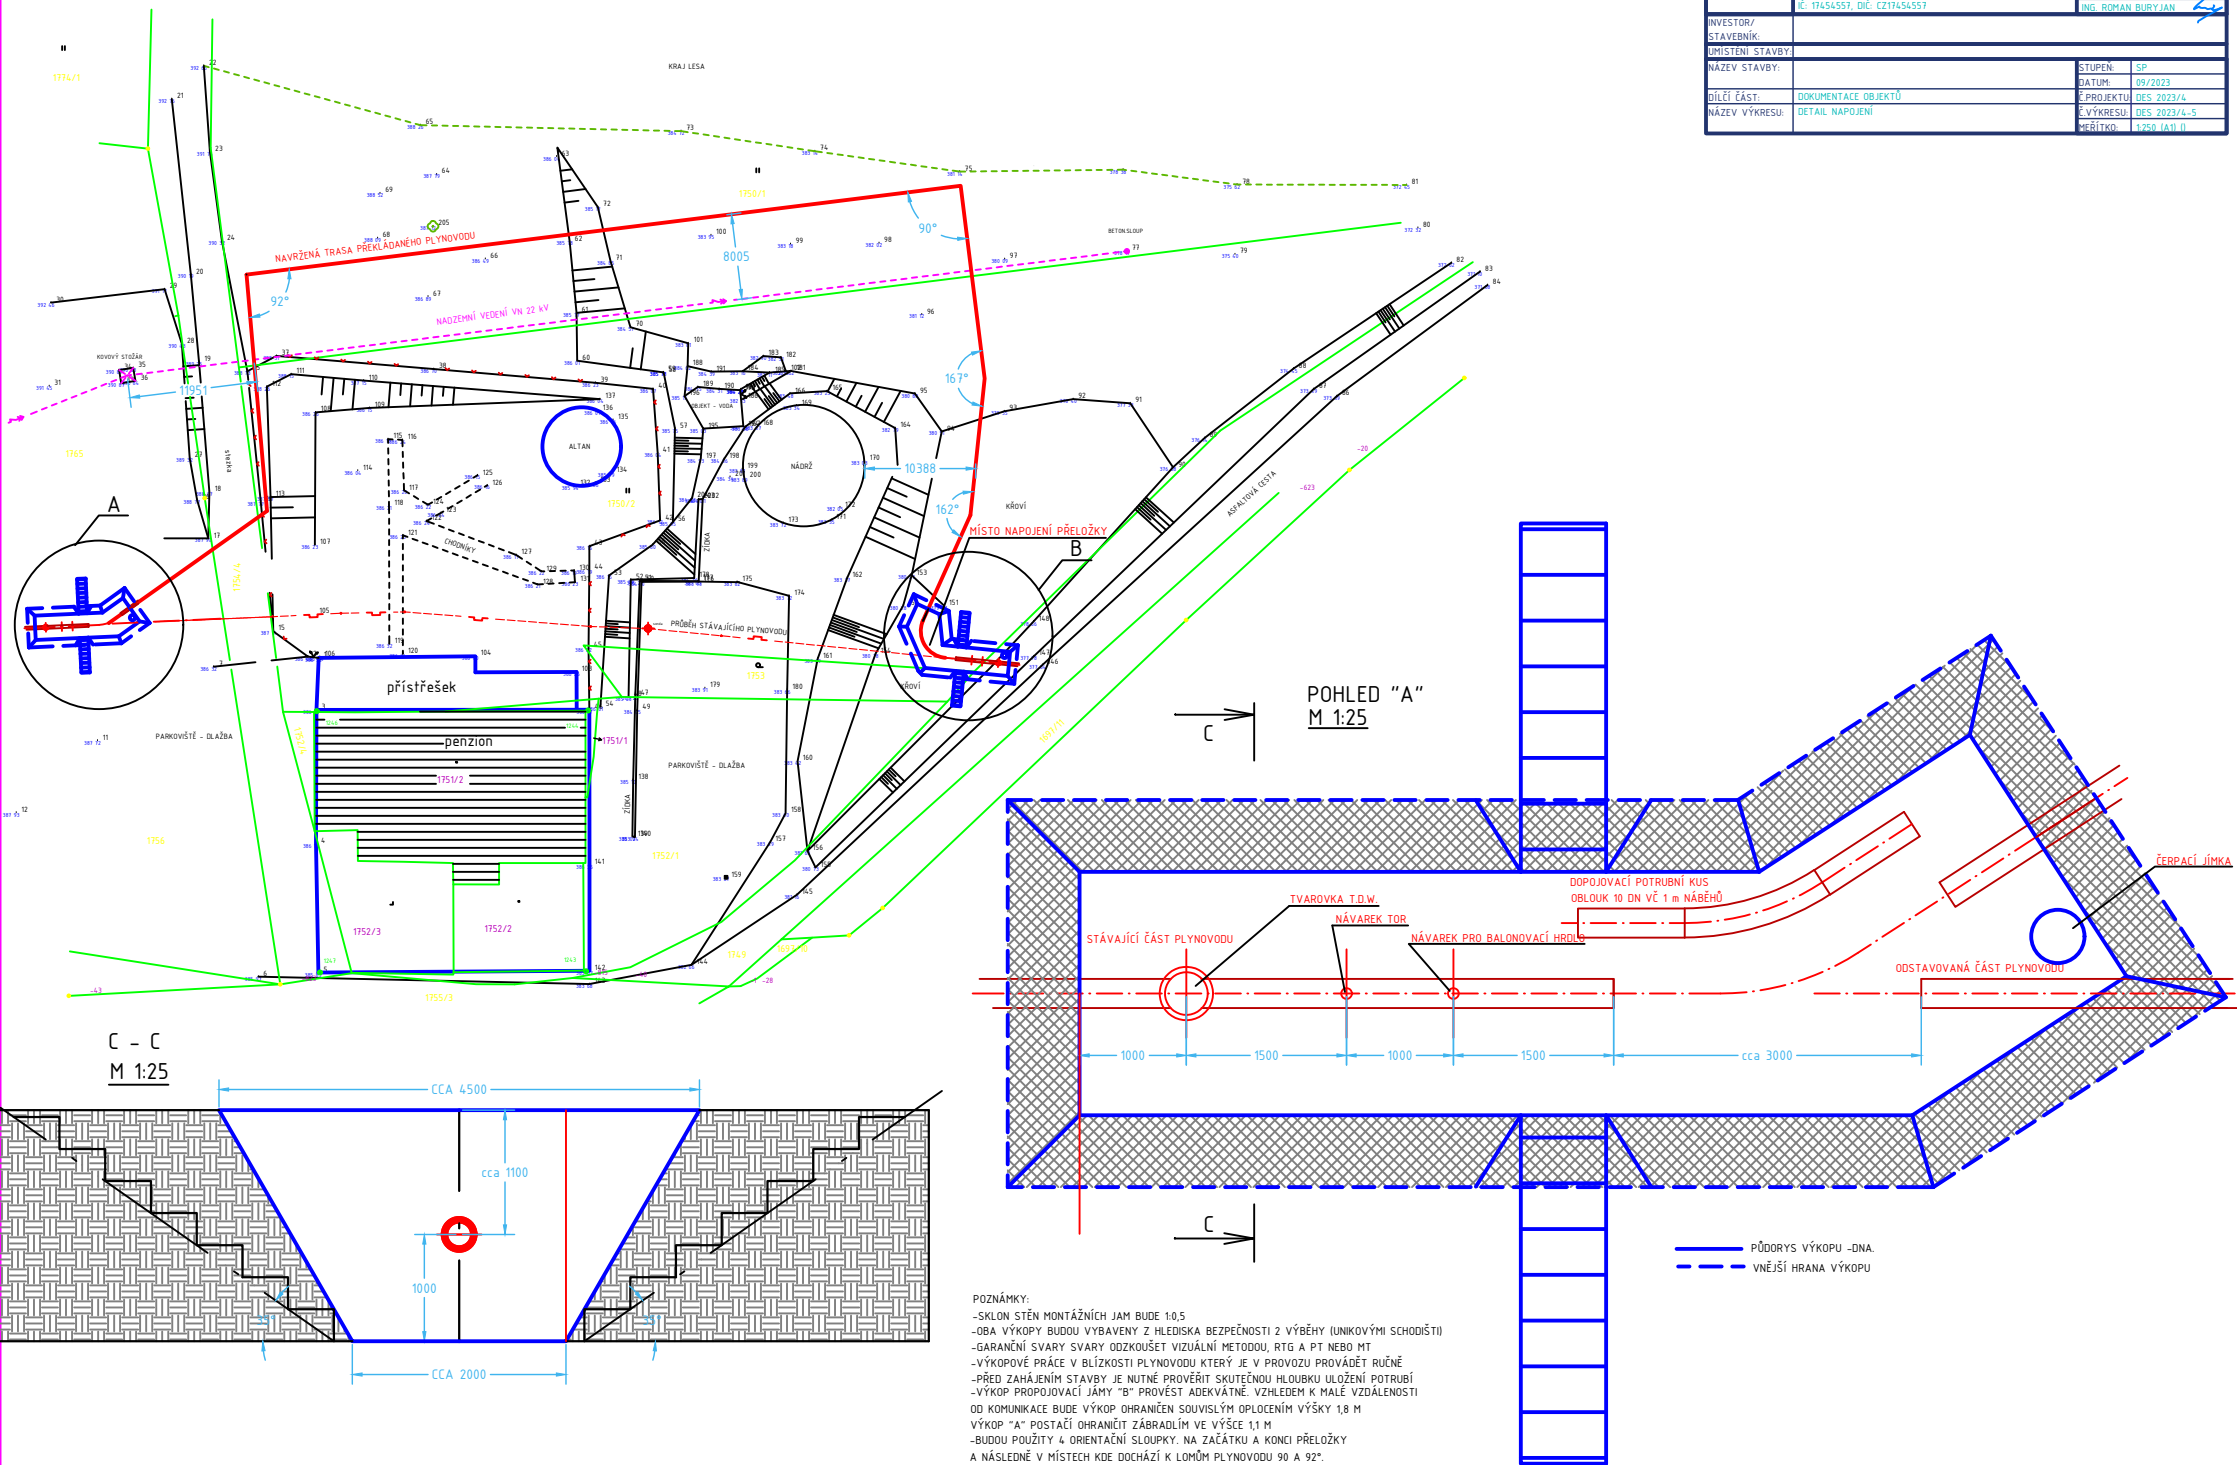

- POZNÁMKY:
- SKLON STĚN MONTÁŽNÍCH JAM BUDE 1:0,5
 - OBA VÝKOPY BUDOU VYBAVENY Z HLEDISKA BEZPEČNOSTI Z VÝBĚHY (UNKOVÝMI SCHODIŠTI)
 - GARANČNÍ SVARY ODKOUSHET VIZUÁLNÍ METODOU, RTG A PT NEBO MT
 - VÝKOPOVÉ PRÁCE V BLÍZKOSTI PLYNOVODU KTERÝ JE V PROVOZU PROVÁDĚT RUČNĚ
 - PŘED ZAHÁJENÍM STAVBY JE NUTNÉ PROVĚŘIT SKUTEČNOU HLOUBKU ULOŽENÍ POTRUBÍ
 - VÝKOP PRODOJOVACÍ JAMY "B" PROVĚŠT ADEKVÁTNĚ: VZHLÉDEM K MALÉ VZDALENOSTI OD KOMUNIKACE BUDE VÝKOP OHRANIČEN SOUVISLÝM OPLCENÍM VÝŠKY 1,8 M
 - VÝKOP "A" POSTAČÍ OHRANIČIT ZÁBRADLÍM VE VÝŠCE 1,1 M
 - BUDOU POUŽITY 4 ORIENTAČNÍ SLoupKY: NA ZAČÁTKU A KONCI PŘELOŽKY
 - A NÁSLEDNĚ V MÍSTĚCH KDE DOCHÁZÍ K LOMŮM PLYNOVODU 90 A 92°.